


各階平面図

建物図面
各階平面図

家屋番号	
建物の所	相模原市中央区1丁目

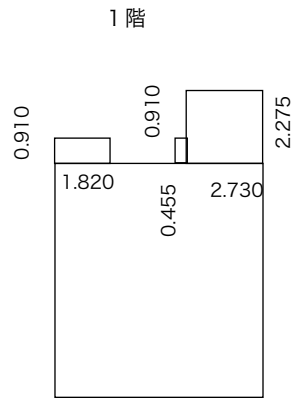

$$8.825 \times 9.735 = 85.7913$$


$$2.820 \times 5.910 = 3.6562$$

$$1.455 \times 0.910 = 1.4140$$



$$3.730 \times 2.275 = 6.2107$$

合計
床面積

2階

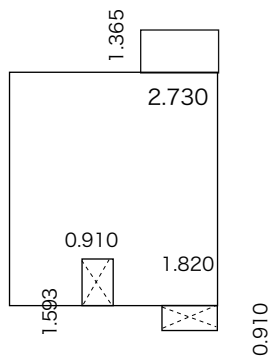

合計 1
床面積 m²

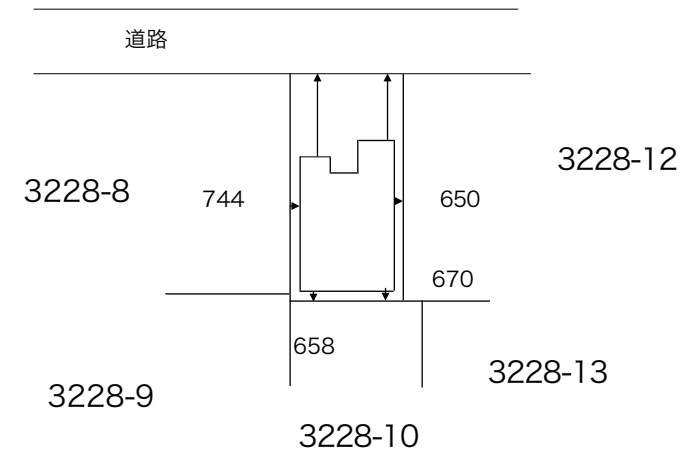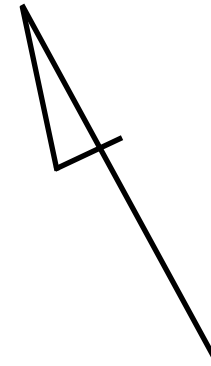

作製	相模原市中央区宮下本町1丁目 村田 貴洋 (平成30年5月1日作製)	縮尺	1/250
----	---------------------------------------	----	-------

申請人	村田 貴洋	縮尺	1/250
-----	-------	----	-------